

REGIONE SICILIANA
AZIENDA U.S.L. N° 5 - MESSINA -
DISTRETTO DI PATTI
SERVIZIO IGIENE PUBBLICA

19 APR. 2006

Prot. 198/0-0-1-P

Patti, li _____

Oggetto: Parere igienico - sanitario per il rilascio di autorizzazione sanitaria ditta

COOP. SOCIALE PROGETTO NEBRODI ONLUS - CASA DI RIPOSO - RACCUJA

Al Sig. Sindaco del Comune di

RACCUJA

Vista l'istanza del sig. CAPPADONA ANTONELLA nata a PATTI il 09.10.1982 residente quale legale rappr. Coop. Sociale "Progetto Nebrodi ONLUS" tendente ad ottenere l'autorizzazione sanitaria per il locale [Via Mazzini n. 30 - GIOIOSA M. CUCINA CASA DI RIPOSO] sito in RACCUJA

Vista la documentazione prodotta dalla ditta in oggetto,

Effettuato in data 22.03.06 sopralluogo presso il locale sito in RACCUJA
VIA G. MARCONI N. 5

Accertata la rispondenza del locale e delle attrezzature ivi presenti ai requisiti previsti,

Si esprime parere igienico - sanitario favorevole al rilascio di autorizzazione sanitaria per l'attività di RISTORAZIONE PER CASA DI RIPOSO (CUCINA INTERNA)

La pianta planimetrica del locale, vistata da questo Servizio, sarà parte integrante dell'autorizzazione sanitaria.

IL RESPONSABILE
SERVIZIO IGIENE PUBBLICA
Dott. Giuseppe Pappalardo



**COMUNE DI RACCUJA
(MESSINA)**

Relazione Tecnica

Casa di Riposo per Anziani

Ubicazione immobile: Via G. Matteotti n. 5

Ditta: Soc. Coop. Sociale "Progetto Nebrodi" a r.l.

Elaborati:

- Relazione Tecnica locale Cucina
- Pianta Planimetrica scala 1:50

Patti, 21 Novembre 2005

Il Tecnico

(Geom. Salvatore Pantano)



Relazione Tecnica

Il sottoscritto Geom. Salvatore Pantano iscritto al n. 2716 dell'Albo dei Geometri della Provincia di Messina, ha ricevuto incarico di redigere, dalla Soc. Cooperativa Sociale "Progetto Nebrodi" a r.l., relazione tecnica e pianta planimetrica del locale cucina della casa di riposo per anziani sita in Via G. Matteotti n. 5 del Comune di Raccuja.

L'ambiente, destinato quindi alla preparazione e cottura dei cibi, è posto al piano terra ed è ben aerato ed illuminato.

Ai sensi del D.M. 5 luglio 1975, si riassumono di seguito i dati metrici del locale nel rispetto del rapporto superficie calpestabile/superficie finestrata apribile.

Superficie calpestabile mq. 18,33

Superficie finestrata apribile mq. 6,18

1/8 superficie calpestabile = 2,29

Ne consegue: $6,18 > 2,29$

Il locale ottempera inoltre alle "PRESCRIZIONI PARTICOLARI DEL SERVIZIO CUCINA" dettate dai punti a) e b) del D.P.R.S. del 29 Giugno 1988 pubblicato sulla G.U.R.S. del 6 Agosto 1988 relativo alla determinazione degli standard strutturali ed organizzativi dei servizi e degli interventi socio assistenziali previsti dalla legge regionale 9 Maggio 1986 n.22.

Difatti, l'alloggio per le bombole di erogazione del gas è previsto all'esterno del locale e della struttura ed inoltre sopra il piano cottura è stata installata una cappa di tiraggio in acciaio.

Sono presenti: pavimentazione in marmette pressate di cemento e graniglia di marmo, intonaco civile, piastrelle in ceramica, coloritura a ducotone di tipo lavabile, impianto idrico ed elettrico sottotraccia, porta di accesso in legno, gruppo lavabo con comando a leva clinica, impianto di riscaldamento con elementi radianti in alluminio, miscelatore di acqua calda e lampada di emergenza.

Tutti gli arredi ed accessori degli stessi (piano cottura, lavandino, lavastoviglie, tavolo per la preparazione dei cibi e frigorifero) sono in acciaio e rispondono alle normative vigenti.

L'altezza del locale è di ml. 3,76, la superficie utile di mq. 18,33 circa ed il volume interno di mc. 68,92.

All'approvvigionamento idrico si provvede con allaccio all'acquedotto comunale, allo smaltimento dei liquami attraverso la rete fognante.

Per quant'altro non menzionato nella presente, si rimanda a ciò che rappresentato nell'allegata planimetria.

Tanto dovevo in adempimento all'incarico ricevuto.

Patti, 21 Novembre 2005


Il Tecnico

(Geom. Salvatore Pantano)



Pianta Planimetrica locale Cucina

scala 1:50

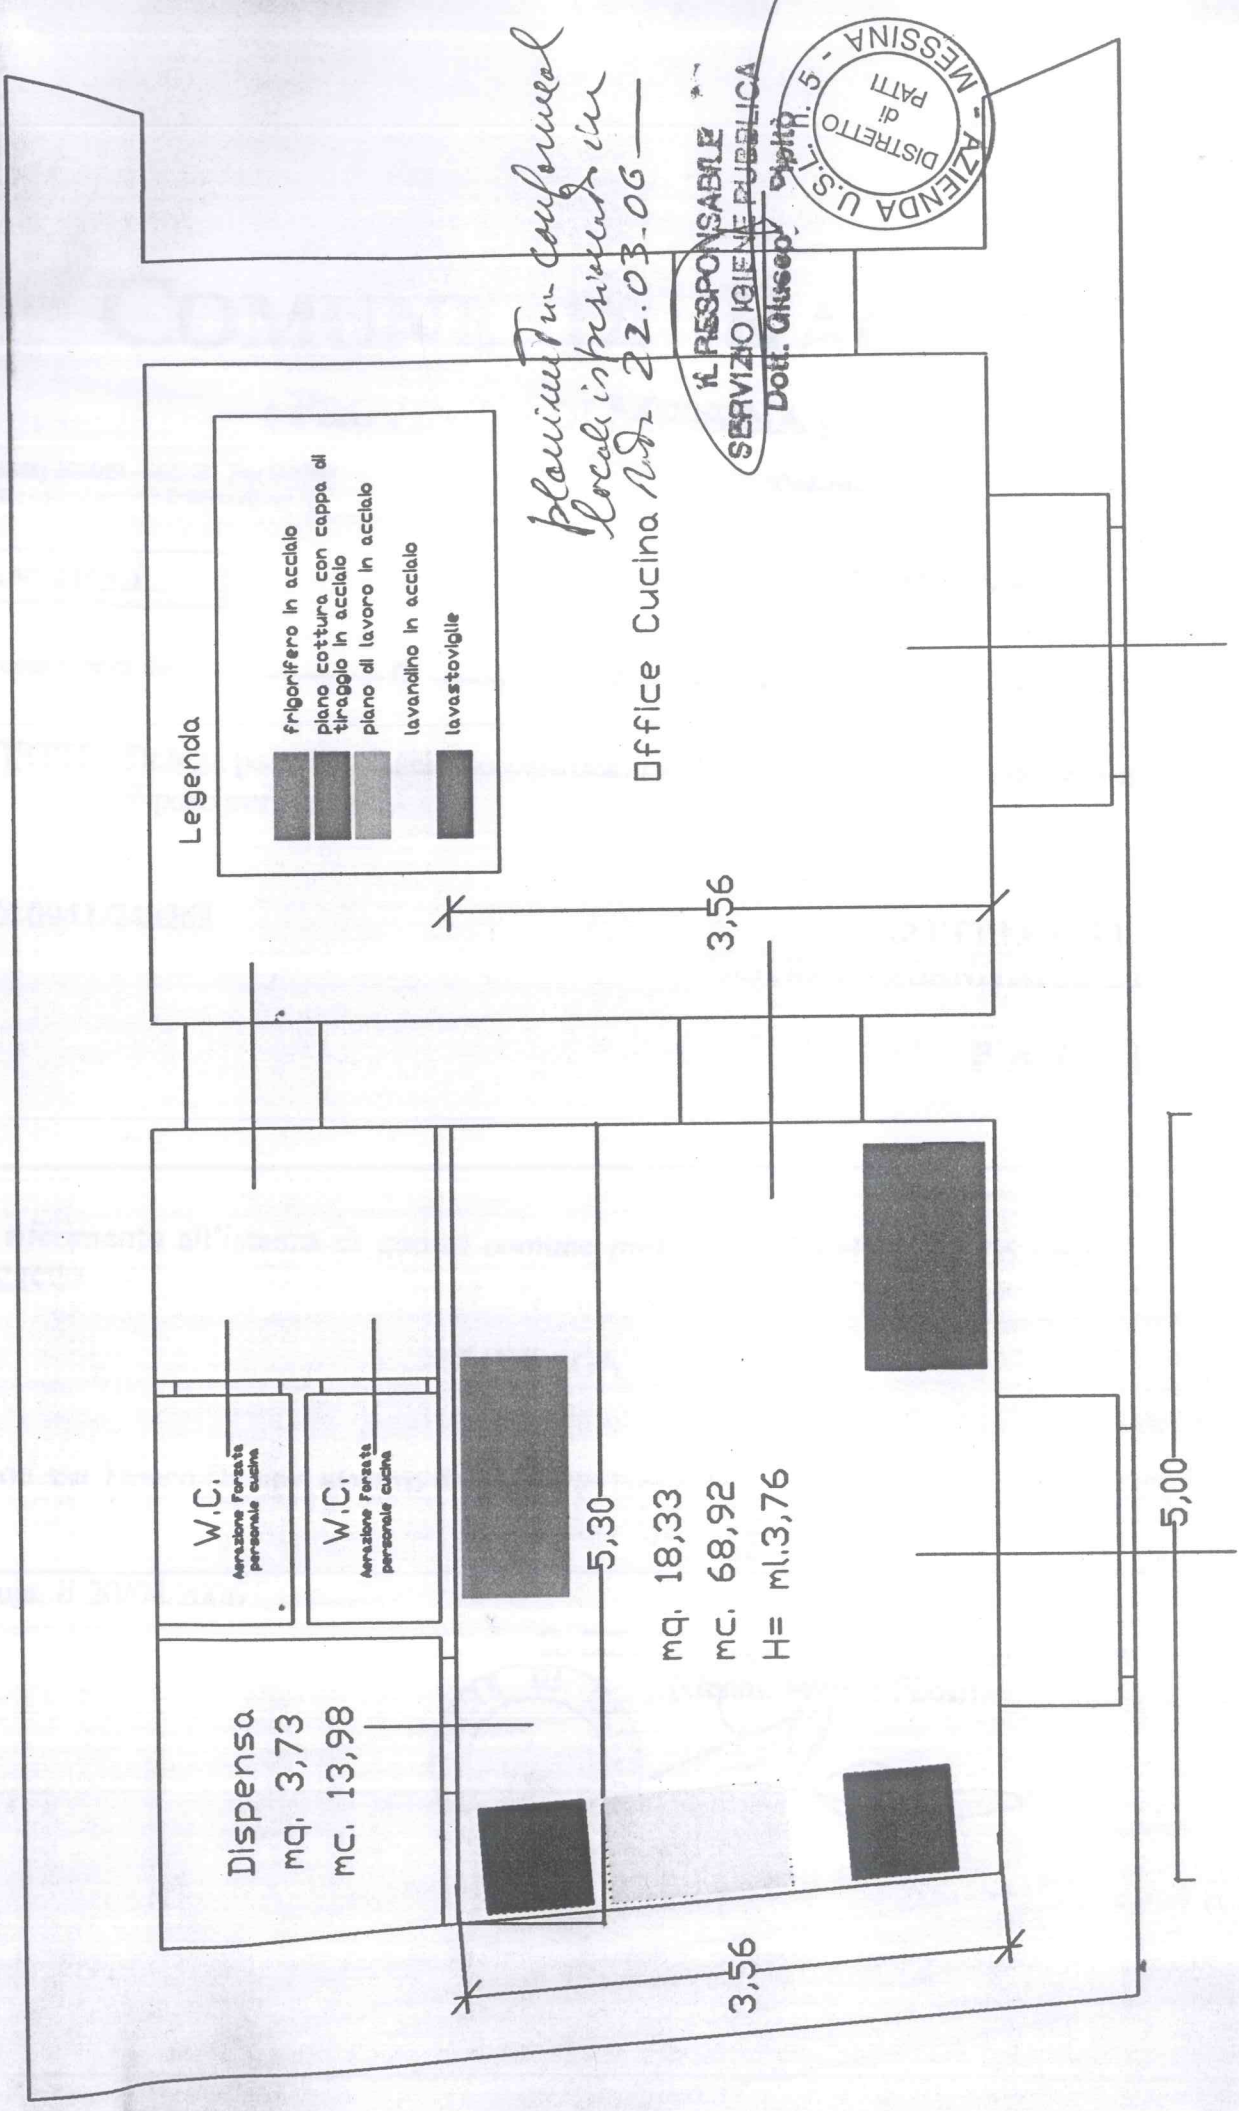

Legenda

- frigorifero in acciaio
- piano cottura con cappa di tiraggio in acciaio
- piano di lavoro in acciaio
- lavandino in acciaio
- lavastoviglie

*planimetria conformata
locale inserita in
Office Cucina Nr. 22.03.06*

IL RESPONSABILE
SERVIZIO IGIENE PUBBLICA
Dott. Giuseppe Di Rita



W.C.

Aerazione Forzata personale cucina

W.C.

Aerazione Forzata personale cucina

Dispensa
mq. 3,73
mc. 13,98

5,30

mq. 18,33

mc. 68,92

H= ml.3,76

3,56

5,00

Via G. Matteotti